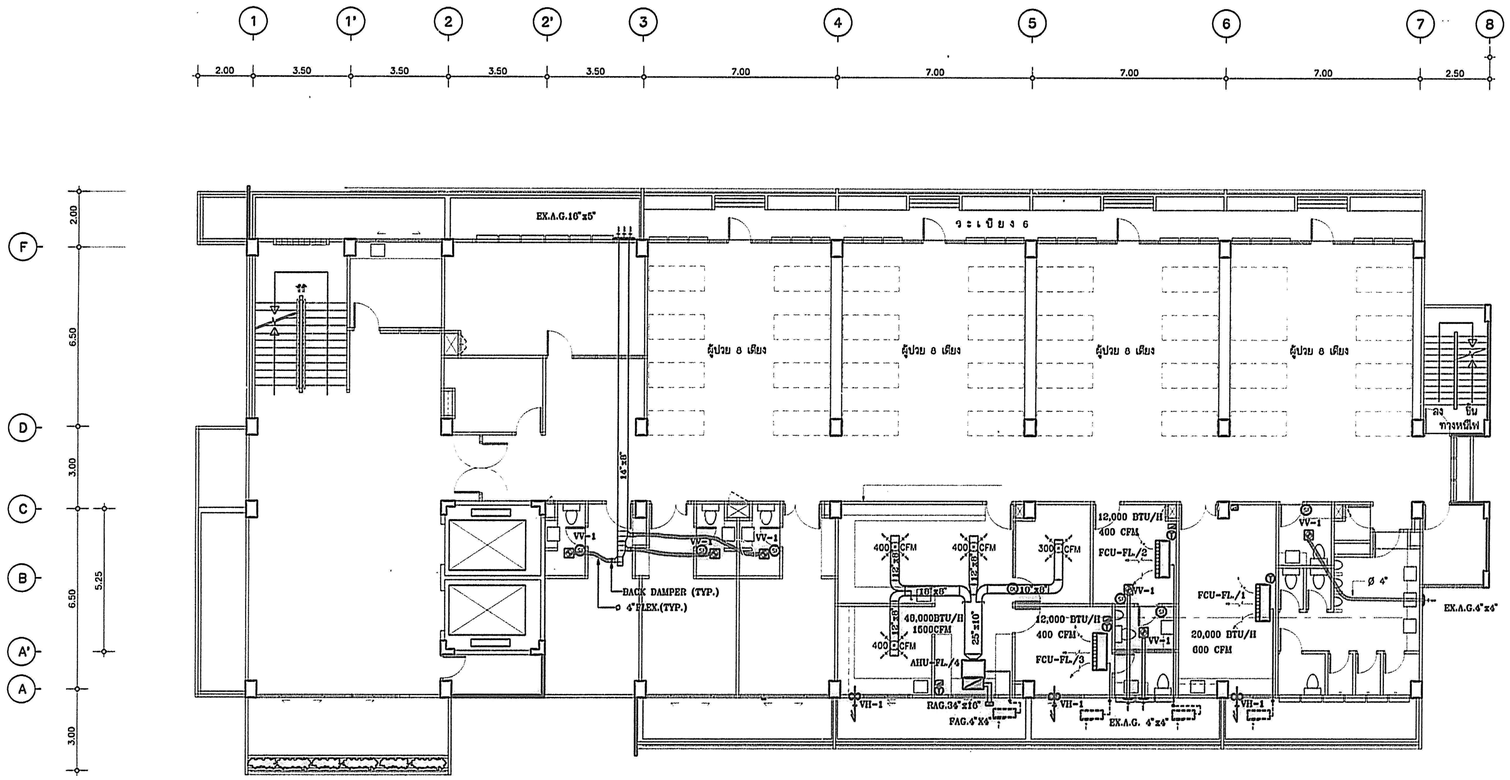

แปลนระบบปรับอากาศชั้นที่ 1–4

มาตราส่วน 1 : 100

NOTE

-CONDENSING ของชั้นที่ 1 วางอยู่บนหลังคาของชั้นที่ 2

-DL ขนาด 16"x14"

- 300–400 CFM , ขนาด 12"x12"

-การติดตั้งเครื่องปรับอากาศ และพัดลมระบายอากาศ ชั้นที่ 2 ชั้นที่ 3 และ ชั้นที่ 4 จำนวนเครื่องและขนาด เหมือนชั้นที่ 1 ทุกประการ

ทิศและการมองรูปด้าน

กองแบบแผน กระทรวงสาธารณสุข				แบบ
ช่างสำรวจ ช่างเขียน	ชัด กล้ากสิกิจ			อาคารผู้ป่วย 6 ชั้น 144 เตียง
ฝ่ายสำรวจ	หน.ฝ่ายสำรวจ			
ฝ่ายวางผังฯ	ลักษณ์ปก			แสดงแบบ
	หน.งานวางผัง			แปลนระบบปรับอากาศชั้นที่ 1–4
	หน.ฝ่าย			
ฝ่ายสถาปัตยกรรม	ลักษณ์ปก	วิรัตน์ ไทยเจริญ		แบบเลขที่
	หน.งานสถาปัตยกรรม	วิรัตน์ ไทยเจริญ		.9073
	หน.ฝ่าย	ชิโย อิสริยดา		
ฝ่ายวิศวกรรม	วิศวกร	อรวรรพ ทองธิวาย		
	หน.ฝ่าย	อรวรรพ ทองธิวาย		
ฝ่ายวิศวกรรม	วิศวกรโยธา	สราวุธ งามสอาดวิทย์		
	หน.งานวิศวกรรม	ศุภสิทธิ์ ศรีวรปรีดานนท์		
	หน.ฝ่าย	อำนาจ์ อยุธยาที		
ฝ่ายสถาปนิก	วิศวกรไฟฟ้า	ณรงค์ จันทร์นวล		แผ่นที่ ME–11/12
	หน.งานวิศวกรรมไฟฟ้า	ณรงค์ จันทร์นวล		จำนวน 73
	วิศวกรเครื่องกล	อุทิตย์ โกสินทร์		แก้ไขแบบ 1.ไตย 2.ไตย
	หน.งานวิศวกรรมเครื่องกล	อุทิตย์ โกสินทร์		
	วิศวกรสุขาภิบาล	ลมนิก อรรมนัดนะศิริ		
	หน.งานวิศวกรรมสุขาภิบาล	วัลนา อนุบรรทัด		
	หน.ฝ่าย	กัญจนลักษณ์ ลักษณ์ปก		ผู้อำนวยการกอง ศักดิ์พงษ์ กรีติยุตานนท์