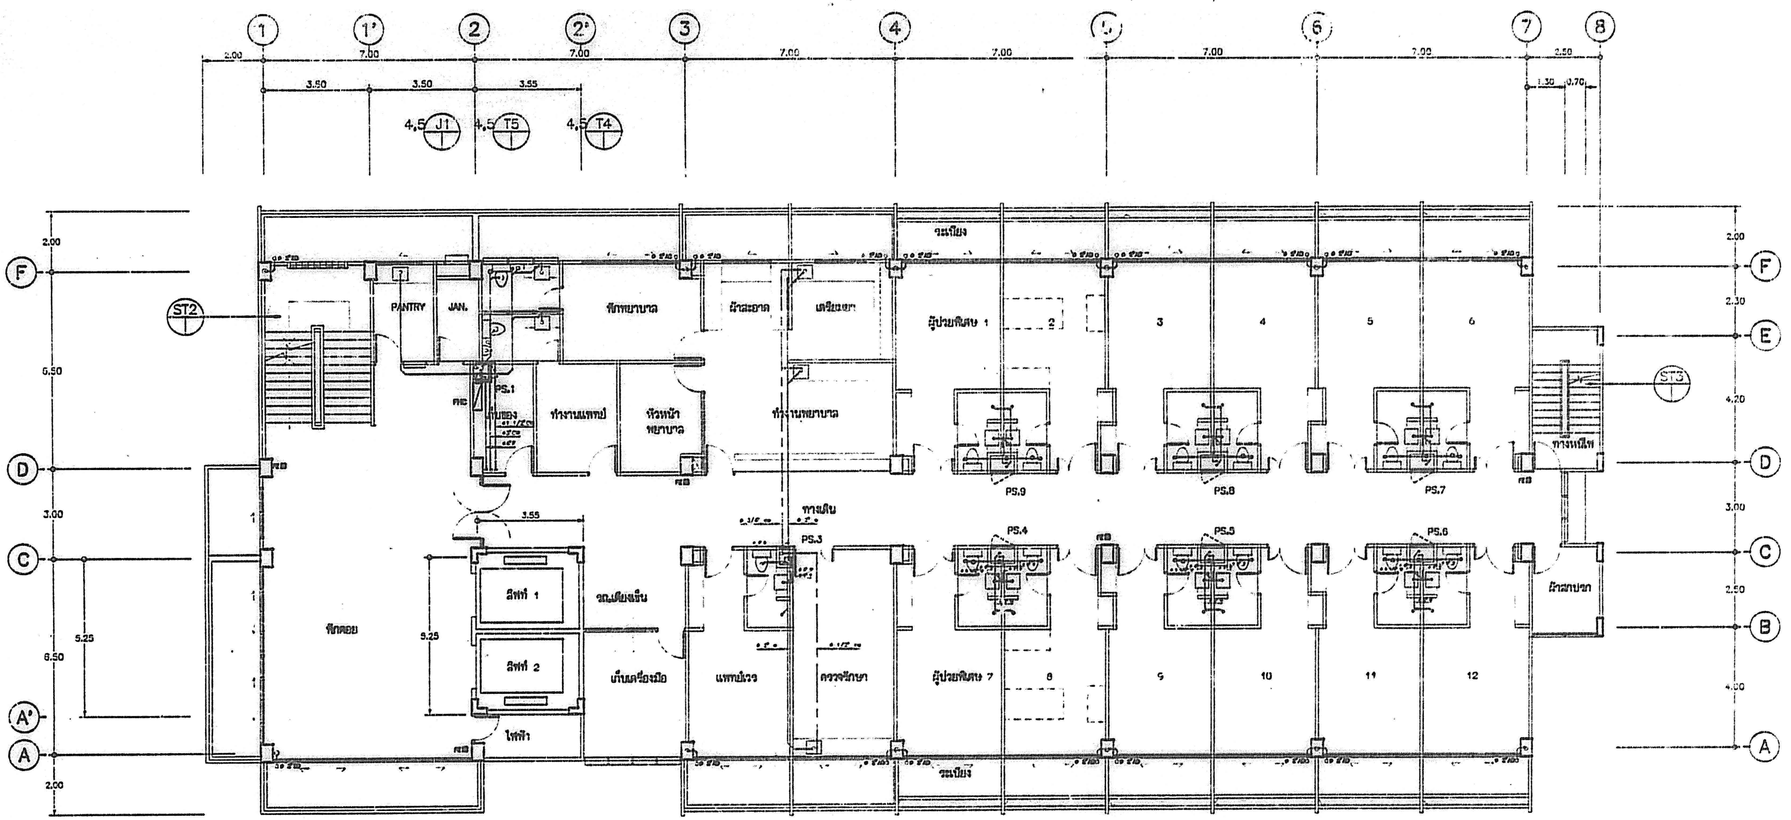

แปลนสุขาภิบาลชั้นที่ 5-6

มาตราส่วน 1 : 100

กองแบบแผน กระทรวงสาธารณสุข			
ช่างสำรวจ ช่างเขียน			
ฝ่ายสำรวจ	หน.ฝ่ายสำรวจ		
ฝ่ายวางผังฯ	ลลาปผิว		
	หน.งานวางผัง		
	หน.ฝ่าย	วิวัฒน์ ไทยเวสน์	
ฝ่ายลลาปัตยกรรม	ลลาปผิว	วิวัฒน์ ไทยเวสน์	
	หน.งานลลาปัตยกรรม	วิวัฒน์ ไทยเวสน์	
	หน.ฝ่าย	ศิริชัย ยิลจินดา	
ฝ่ายวิณทนากร	วิณทนากร		
	หน.ฝ่าย	อรรถพร ทองธิราช	
ฝ่ายวิศวกรรม	วิศวกรโยธา	ศ.ชาญชัย งามอไออรัศ	
	หน.งานวิศวกรรม	วุฒิพร อัมระชันทน์	
	หน.ฝ่าย	ชริวงศ์ ชุมชยาลิ	
ฝ่ายลาธารณูปการ	วิศวกรไฟฟ้า		
	หน.งานวิศวกรรมไฟฟ้า	ณรงค์ จันทร์นวล	
	วิศวกรเครื่องกล		
	หน.งานวิศวกรรมเครื่องกล	ลุริทย์ โกลินทร์	
	วิศวกรสุขาภิบาล		
	หน.งานวิศวกรรมสุขาภิบาล	วัลนา อนุบรรพ์	
	หน.ฝ่าย	กิญญพักกิ์ ลลาปนนุล	

แบบ	ลาคาร 6 ชั้น 144 เตียง
แสดงแบบ	แปลนวงมสุขาภิบาล ชั้น 5-6
แบบเลขที่	9073
แผ่นที่	SN. 4/12
จำนวน	73
แก้ไขแบบ	1.ไตย 2.ไตย
วันที่	4 ก.ย. 2539
ผู้อำนวยการกอง	ลิทธิพงษ์ กรีติบุตรบนท์