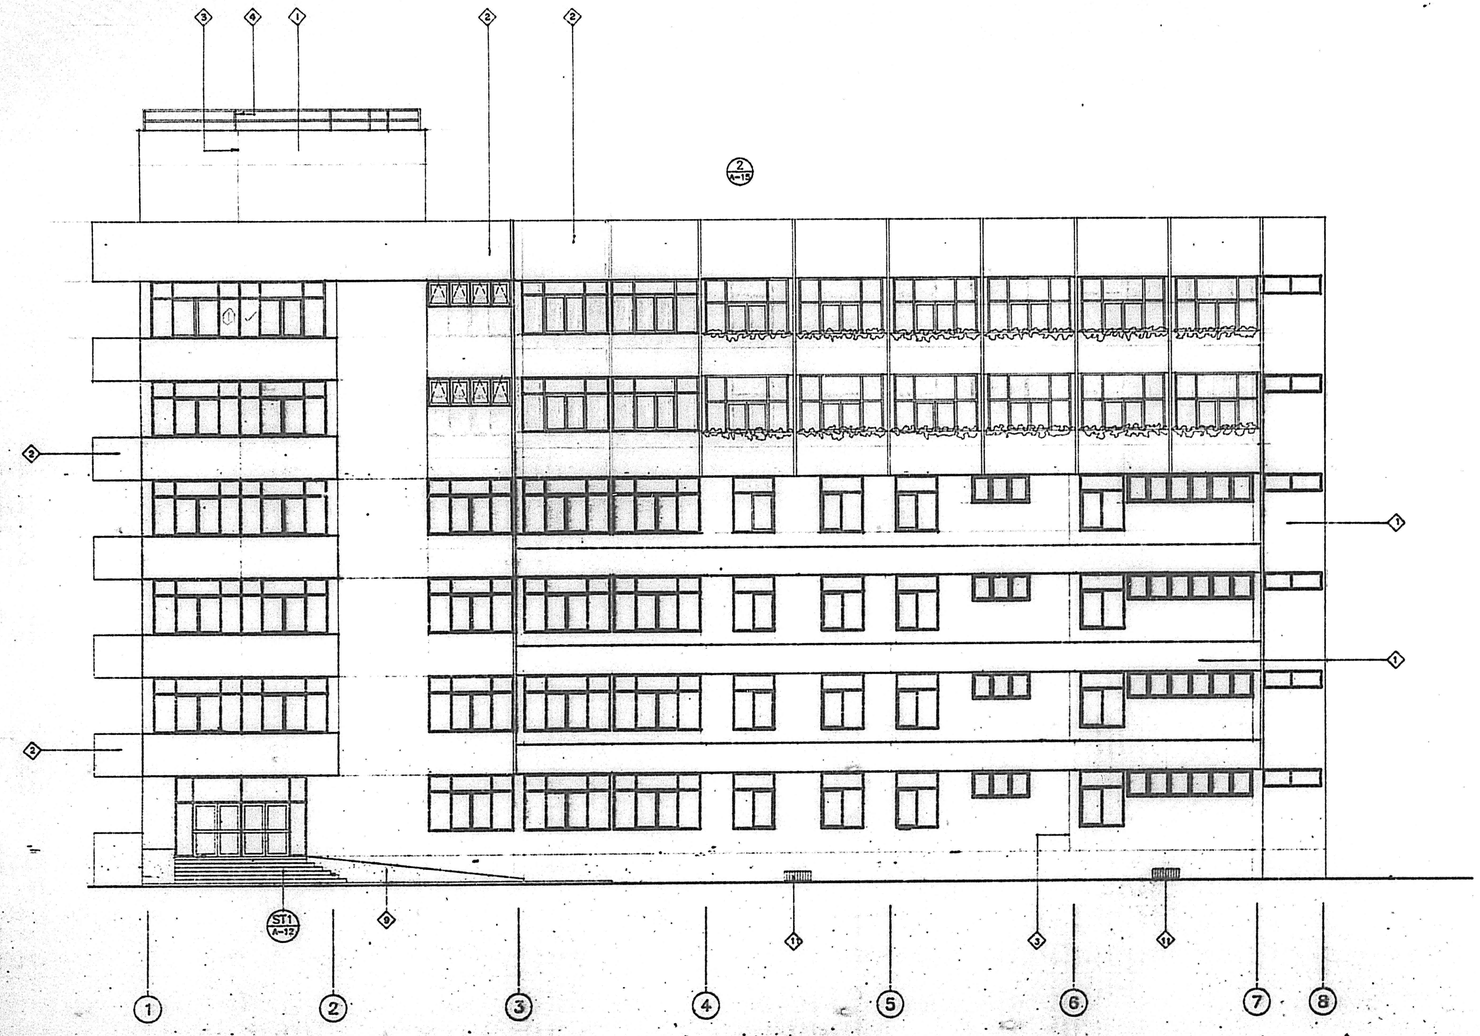

รูปด้านหน้า
มาตราส่วน 1:100

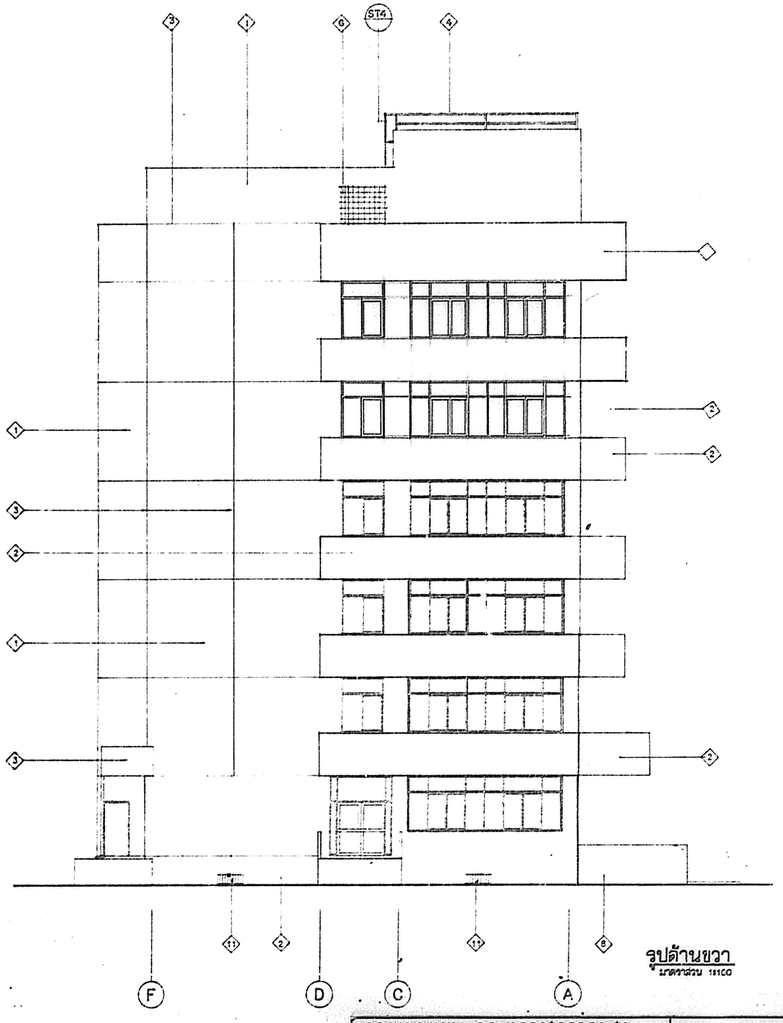

รูปด้านขวา
มาตราส่วน 1:100

กองแบบแผน กระทรวงสาธารณสุข			แบบ อาคาร 6 ชั้น 144 เตียง
อำนวยการ	ชำนาญ		
ฝ่ายสำรวจ	หน.ฝ่ายสำรวจ		
ฝ่ายวางผัง	สถาปนิก		แสดงแบบ รูปด้านหน้า รูปด้านขวา
	หน.งานวางผัง		
	หน.ฝ่าย	วัลลภ ไทยเจริญ	
ฝ่ายสถาปัตยกรรม	สถาปนิก	วัลลภ ไทยเจริญ	
	หน.งานสถาปัตยกรรม	วัลลภ ไทยเจริญ	
	หน.ฝ่าย	พิชัย อัสจันตา	
ฝ่ายบัญชาการ	หน.ฝ่าย	อรรถพร ทองเจิรญ	แบบเลขที่ 9073
ฝ่ายวิศวกรรม	วิศวกรโยธา	ศรายุธ งามอ่องศิลป์	
	หน.งานวิศวกรรม	สุดใจ อัมระนันทน์	
	หน.ฝ่าย	พิรงค์ อนุตรวาณิ	
ฝ่ายสาธารณูปการ	วิศวกรไฟฟ้า		แผ่นที่ A.08/20 จำนวน 73 แก้ไขแบบ 1.โดย 2.โดย
	หน.งานวิศวกรรมไฟฟ้า	ณรงค์ จันทร์บาล	
	วิศวกรเครื่องกล		
	หน.งานวิศวกรรมเครื่องกล	อุรินท์ ไกลินทร์	
	วิศวกรสุขาภิบาล		วันที่ 4 ก.ย. 2539
	หน.งานวิศวกรรมสุขาภิบาล	วัลลภา อนุบรรท์	
	หน.ฝ่าย	กิตติศักดิ์ สถาบนิตย์	ผู้อำนวยการกอง ลักษิพงษ์ กรีสิตสถาบนท์