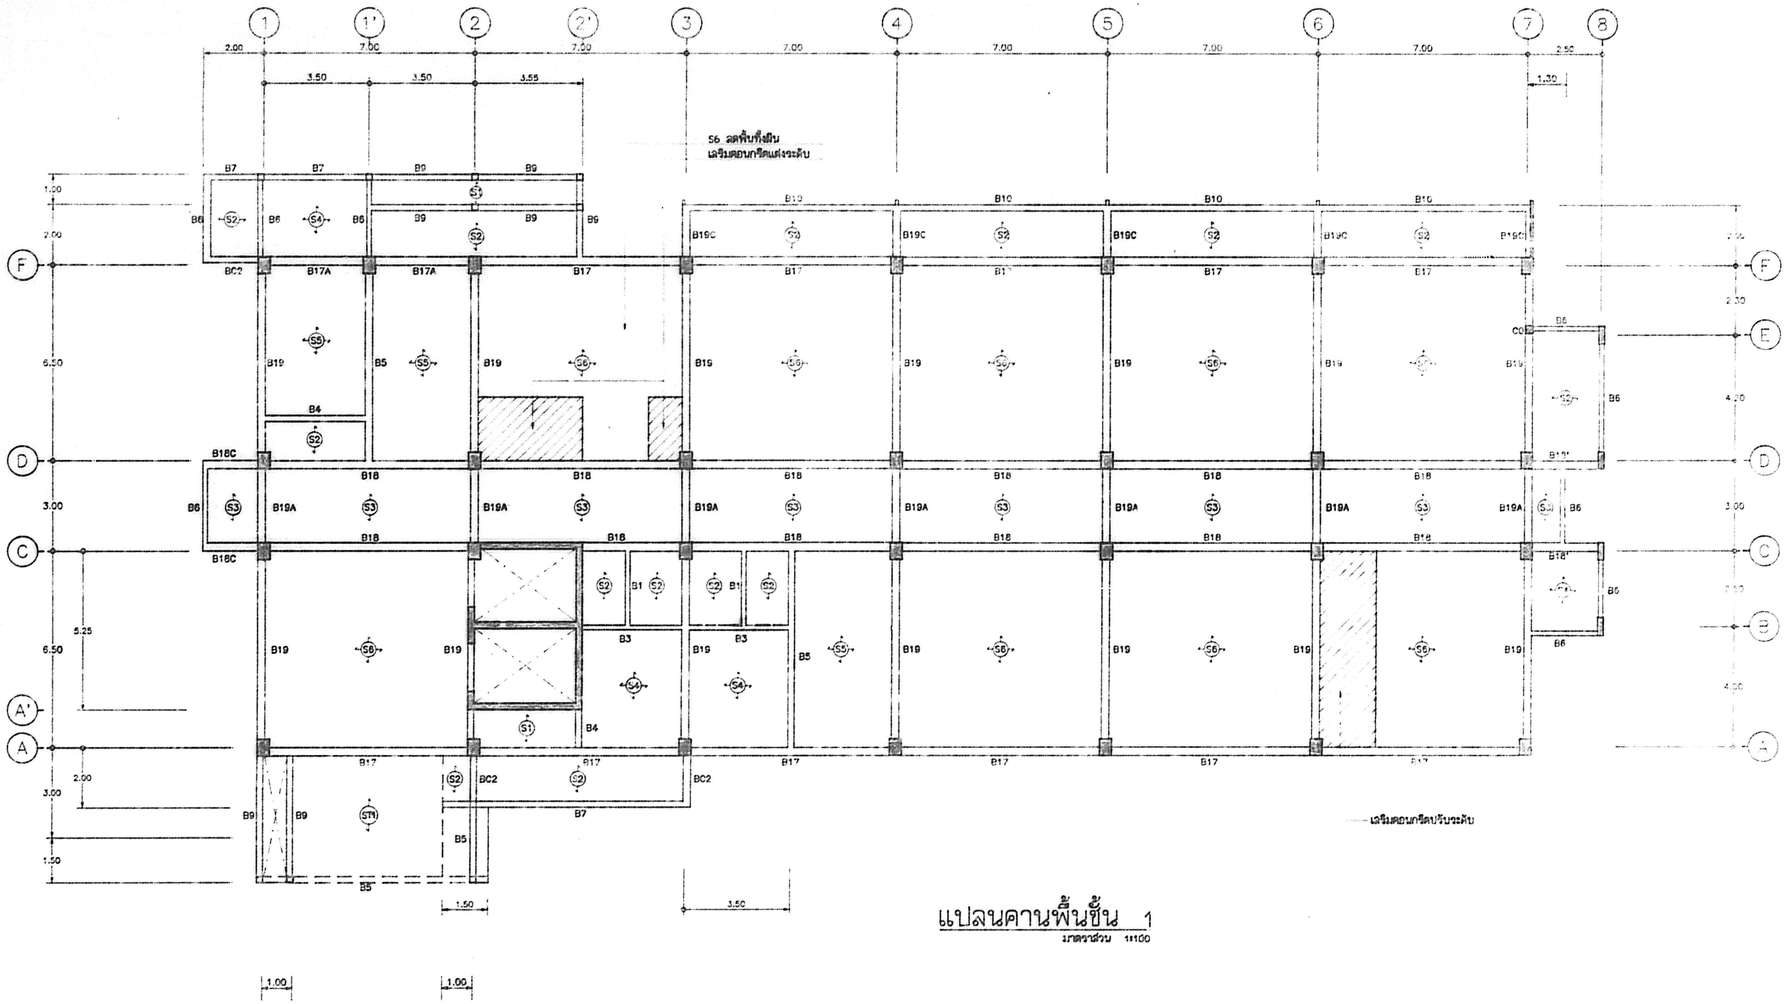

แปลนคานพื้นชั้น 1

มาตราส่วน 1:100

กองแบบแผน กระทรวงมหาดไทย			แบบ อาคาร 6 ชั้น 144 เตียง
ช่างสำรวจ ช่างเขียน			
ฝ่ายสำรวจ	หน.ฝ่ายสำรวจ		
ฝ่ายวางผังฯ	ลดาปนัก		แสดงแบบ แปลนคาน ชั้น ชั้นที่ 1
	หน.งานวางผัง		
	หน.ฝ่าย	วิวัฒน์ ไทยเวสน์	
ฝ่ายลดาปัตยกรรม	ลดาปนัก	วิวัฒน์ ไทยเวสน์	
	หน.งานลดาปัตยกรรม	วิวัฒน์ ไทยเวสน์	
	หน.ฝ่าย	พิชัย อิลรจินดา	
ฝ่ายวิศวกรรม	วิศวกรไฟฟ้า		แบบเลขที่ 9073
	หน.งานวิศวกรรม	วุฒิพร อัมระนันทน์	
	หน.ฝ่าย		
ฝ่ายสาธารณูปการ	วิศวกรไฟฟ้า		แผ่นที่ S-05/15 แก้ไขแบบ 1.โดย 2.โดย
	หน.งานวิศวกรรมไฟฟ้า	ณรงค์ จันทร์นวล	
	วิศวกรเครื่องกล		จำนวน 73
	หน.งานวิศวกรรมเครื่องกล	สุรัชย์ โกสินทร์	
	วิศวกรสุขาภิบาล		รับที่ 4 ก.ย. 2539
	หน.งานวิศวกรรมสุขาภิบาล	วัลนา อนุบรรหัส	ผู้อำนวยการกอง ลักษิพงษ์ กรีฑิยตานนท์
	หน.ฝ่าย	กัญจนลักก์ ลดาปนสุต	