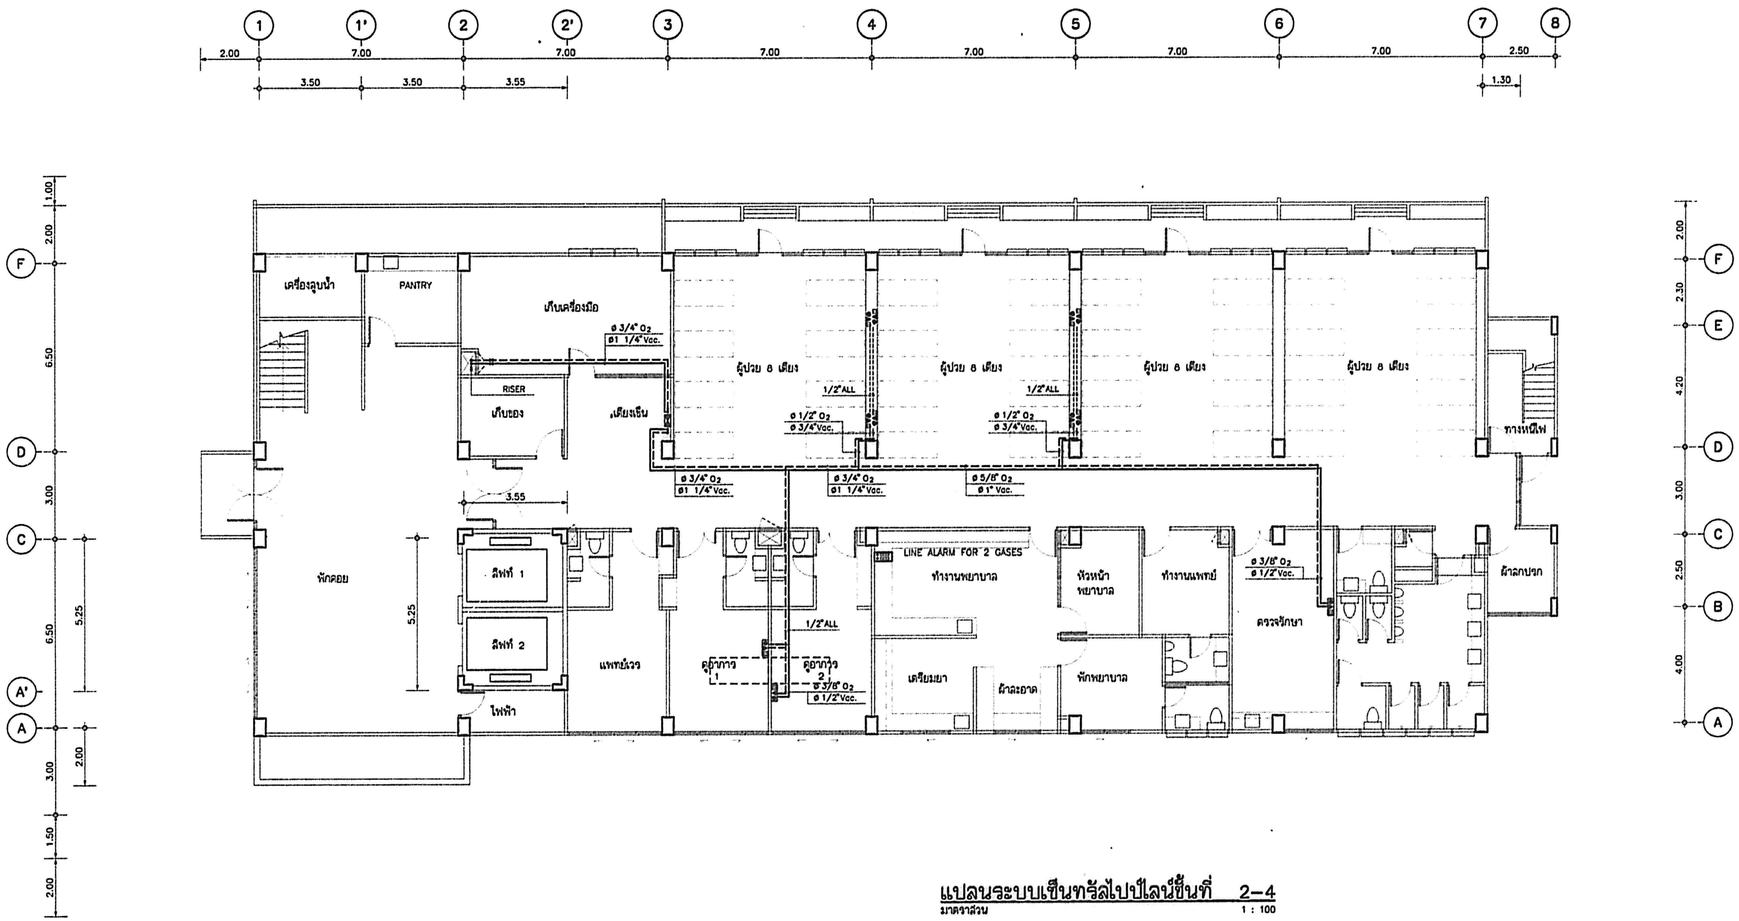

แปลนระบบเซ็นทรัลไปป์ไลน์ชั้นที่ 2-4

มาตราส่วน 1 : 100

กองแบบแผน กระทรวงสาธารณสุข			แบบ อาคารผู้ป่วย 6 ชั้น 144 เตียง
ช่างสำรวจ ช่างเขียน	นิด กล้ากสิกิจ		
ผ่ายสำรวจ	หน.ฝ่ายสำรวจ		
ฝ่าย วางผังฯ	ลถาปนิก		
	หน.งานวางผัง		
	หน.ฝ่าย		แสดงแบบ แปลนระบบเซ็นทรัลไปป์ไลน์ชั้นที่ 2-4
ฝ่าย ลถาปัตยกรรม	ลถาปนิก	วิวัฒน์ โทยะวณิช	
	หน.งานลถาปัตยกรรม	วิวัฒน์ โทยะวณิช	
	หน.ฝ่าย	พิทัย อิลวจินดา	
ฝ่าย มัณฑนากร	มัณฑนากร	อรรถพร ทองอิจาร	
	หน.ฝ่าย	อรรถพร ทองอิจาร	แบบเลขที่ 9073
ฝ่าย วิศวกรรม	วิศวกรไฟฟ้า	เสรฐวุธ งามพัฒธิกิจ	
	หน.งานวิศวกรรม	วุลิพงศ์ สมะยมปิณ	
	หน.ฝ่าย	อำรงค์ อนุชาชาติ	แผ่นที่ ME-5/12 แก้ไขแบบ 1.ได้ 2.ได้
ฝ่าย ลาธารณูปการ	วิศวกรไฟฟ้า	อรรงค์ จันทร์นวล	
	หน.งานวิศวกรรมไฟฟ้า	อรรงค์ จันทร์นวล	จำนวน 73
	วิศวกรเครื่องกล	ลุริทย์ ไกลินทร์	
	หน.งานวิศวกรรมเครื่องกล	ลุริทย์ ไกลินทร์	วันที่ ธค. เพย 37
	วิศวกรลุขาภิบาล	ลมนึก อรรมรัตนะลีริ	
	หน.งานวิศวกรรมลุขาภิบาล	วิลมนา อนุบรรท์	ผู้อำนวยการกอง ลีกธิพงษ์ กรีติยุตานนท์
	หน.ฝ่าย	กัญจนลักษ์ ลถาปนลุด	