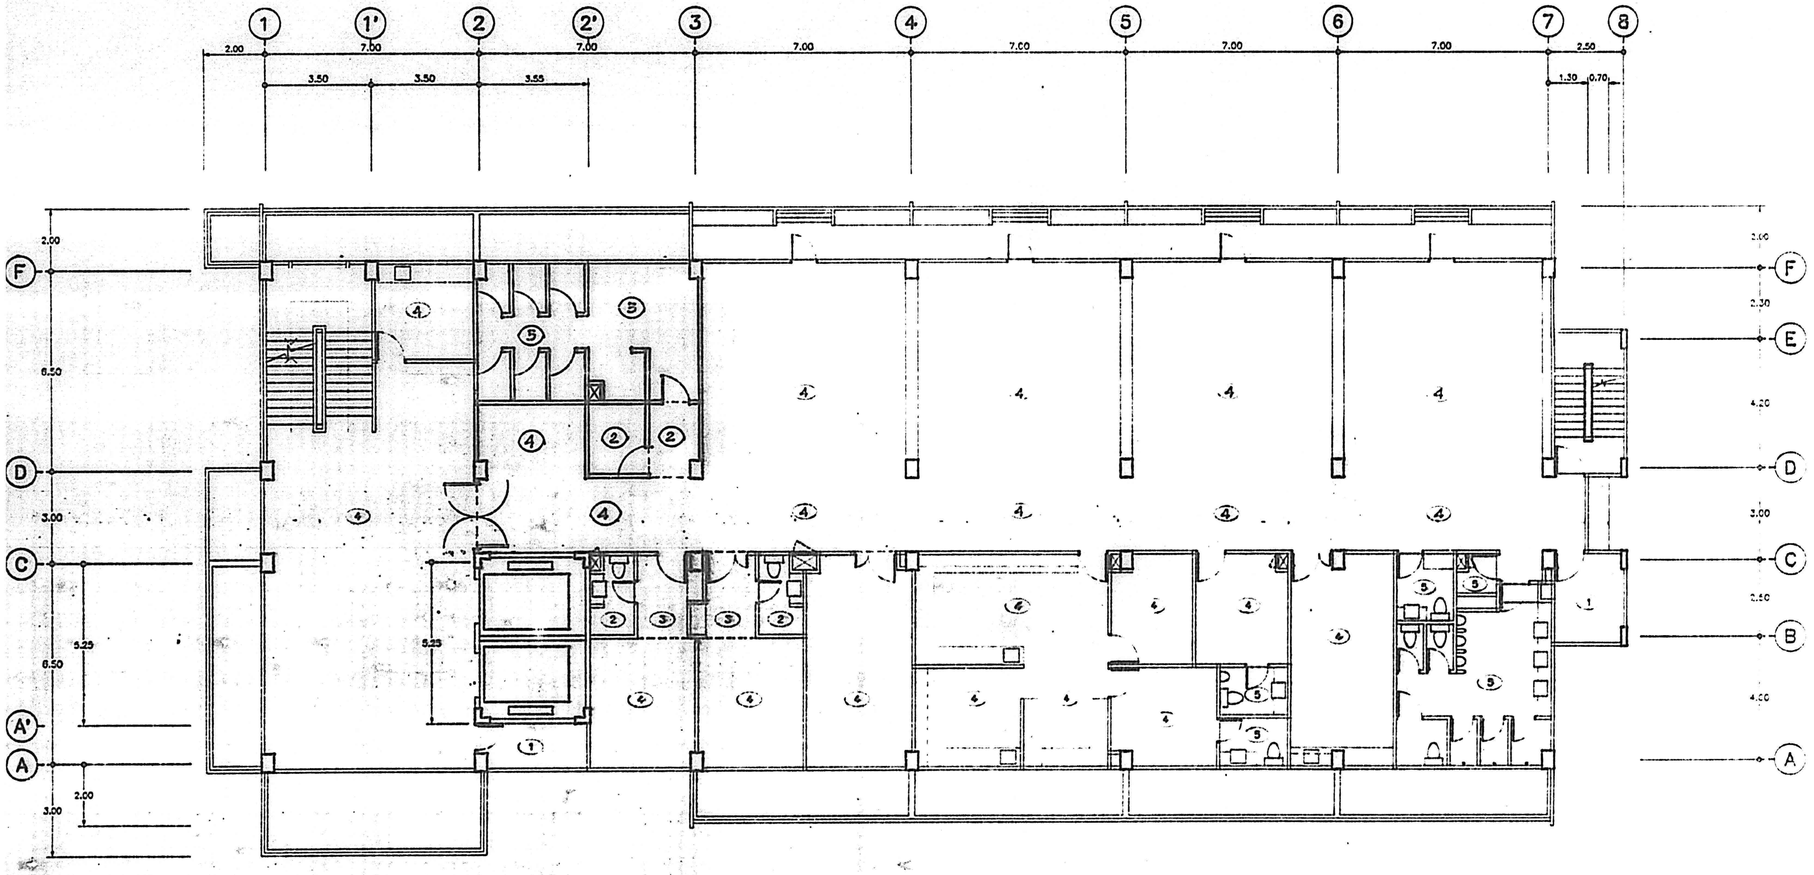

แปลนฝ้าเพดานชั้นที่ 2-4

มาตราส่วน 1:100

กองแบบแผน กระทรวงสาธารณสุข			แบบ
ช่างสำรวจ ช่างเขียน			อาคาร 6 ชั้น 144 เตียง
ฝ่ายสำรวจ	หน.ฝ่ายสำรวจ		
ฝ่ายวางผังฯ	ลถาปนิก		
	หน.งานวางผัง		
	หน.ฝ่าย	วิวัฒน์ ไทยเวลน์	แสดงแบบ
ฝ่ายสถาปัตยกรรม	ลถาปนิก	วิวัฒน์ ไทยเวลน์	แปลนฝ้าเพดาน ชั้น 2-4
	หน.งานสถาปัตยกรรม	วิวัฒน์ ไทยเวลน์	
	หน.ฝ่าย	พิชัย อิลรจินดา	
ฝ่ายมัณฑนากร	มัณฑนากร		
	หน.ฝ่าย	อรรถพร ทองธิราช	แบบเลขที่
ฝ่ายวิศวกรรม	วิศวกรโยธา	ตรวจ งานต่องใส	9073
	หน.งานวิศวกรรม	วุฒิพร อัมระนันทน์	
	หน.ฝ่าย	ชำรงค์ ณนยาลาดี	
ฝ่ายสาธารณูปการ	วิศวกรไฟฟ้า		แผ่นที่ A.18/20
	หน.งานวิศวกรรมไฟฟ้า	ณรงค์ จันทร์นวล	จำนวน 73
	วิศวกรเครื่องกล		แก้ไขแบบ 1.โดย 2.โดย
	หน.งานวิศวกรรมเครื่องกล	สุวิทย์ โกสินทร์	
	วิศวกรสุขาภิบาล		วันที่ 4 ก.ย. 2539
	หน.งานวิศวกรรมสุขาภิบาล	วัฒนา ธนูบรรพ์	ผู้อำนวยการกอง
	หน.ฝ่าย	กัญจนจักก์ ลถาปนสุด	สิทธิพงษ์ กรีติยุตานนท์