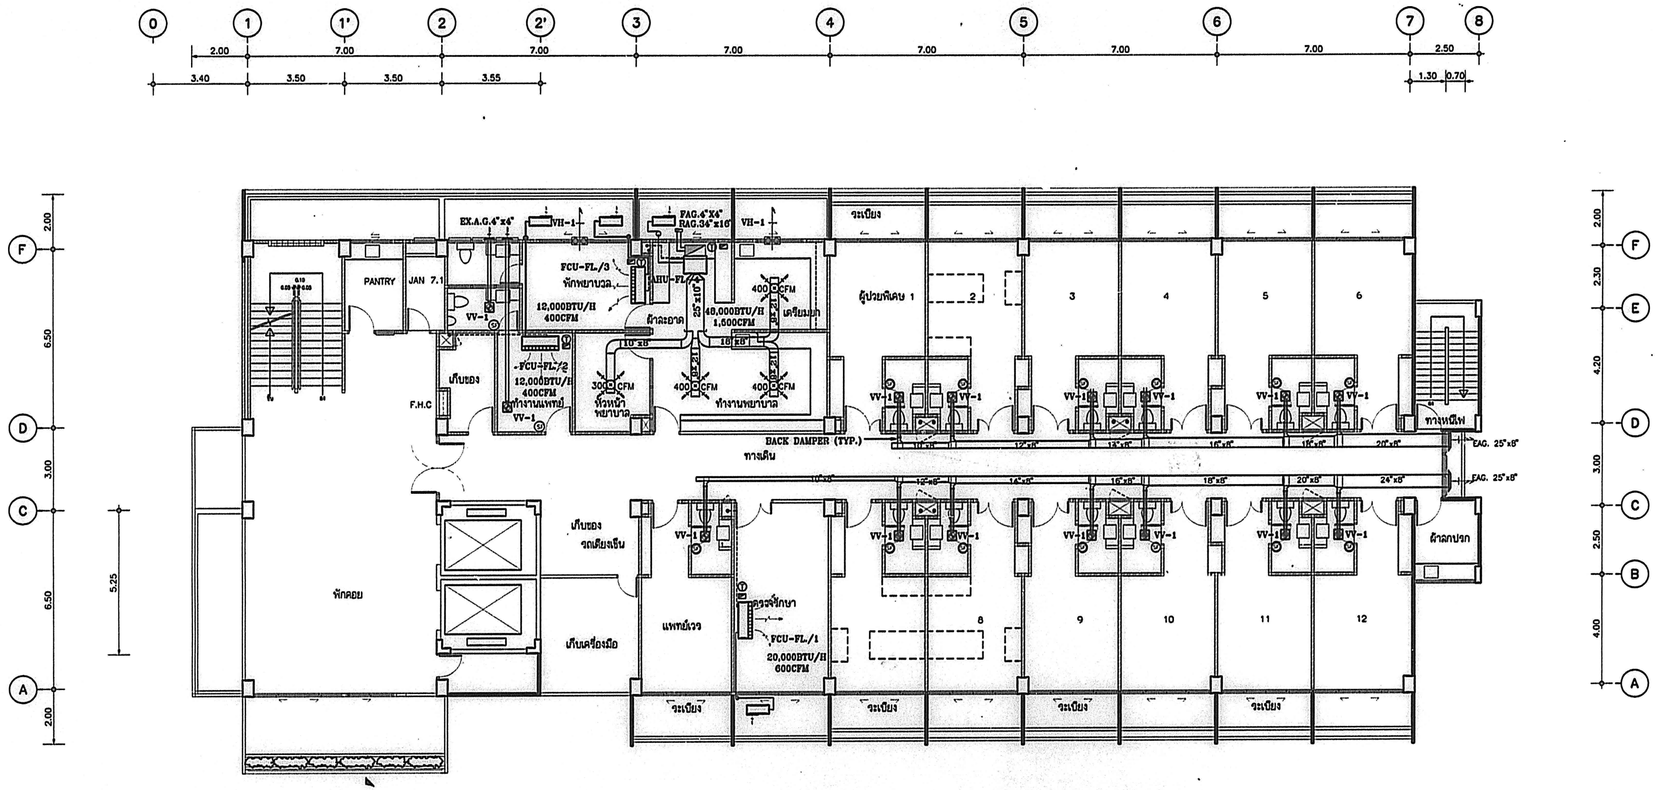

NOTE

-การติดตั้งเครื่องปรับอากาศ และพัดลมระบายอากาศ ชั้นที่ 6
จำนวนเครื่องและขนาด เหมือนชั้นที่ 5 ทุกประการ

แปลนระบบปรับอากาศชั้นที่ 5-6

มาตราส่วน 1 : 100

ทิศแสดงการมองรูปด้าน

กองแบบแผน กระทรวงสาธารณสุข			แบบ อาคารผู้ป่วย 6 ชั้น 144 เตียง
ช่างสำรวจ ช่างเขียน	นิค กล้ากสิกิจ		
ฝ่ายสำรวจ	หน.ฝ่ายสำรวจ		
ฝ่ายวางผังฯ	ลักษณ์		
	หน.งานวางผัง		
	หน.ฝ่าย		แสดงแบบ แปลนระบบปรับอากาศชั้นที่ 5-6
ฝ่ายสถาปัตยกรรม	ลักษณ์ วิวัฒน์ โทยะวณิช		
	หน.งานสถาปัตยกรรม วิวัฒน์ โทยะวณิช		
	หน.ฝ่าย พิชัย อิสริยจินดา		
ฝ่ายวิศวกรรมการ	นิคมทนากร อรรถพร ทองธิราช		
	หน.ฝ่าย อรรถพร ทองธิราช		แบบเลขที่ 9073
ฝ่ายวิศวกรรม	วิศวกรโยธา [illegible]		
	หน.งานวิศวกรรม [illegible]		
	หน.ฝ่าย อำนวย อนุชาชาติ		
ฝ่ายสาธารณูปการ	วิศวกรไฟฟ้า ณรงค์ จันทร์บวล		แผ่นที่ ME-12/12 แก้ไขแบบ 1.โดย 2.โดย
	หน.งานวิศวกรรมไฟฟ้า ณรงค์ จันทร์บวล		
	วิศวกรเครื่องกล สุวิทย์ โกสินทร์		จำนวน 73 วันที่ 15 เมษ 31
	หน.งานวิศวกรรมเครื่องกล สุวิทย์ โกสินทร์		
	วิศวกรสุขาภิบาล สมนึก อรรถวัฒนศิริ		ผู้อำนวยการกอง ฉัตรชัย กรีติคุณานนท์
	หน.งานวิศวกรรมสุขาภิบาล วัฒนา อนุบรรหัส		
	หน.ฝ่าย กิตุณจิตก์ ลดาบนดุล		