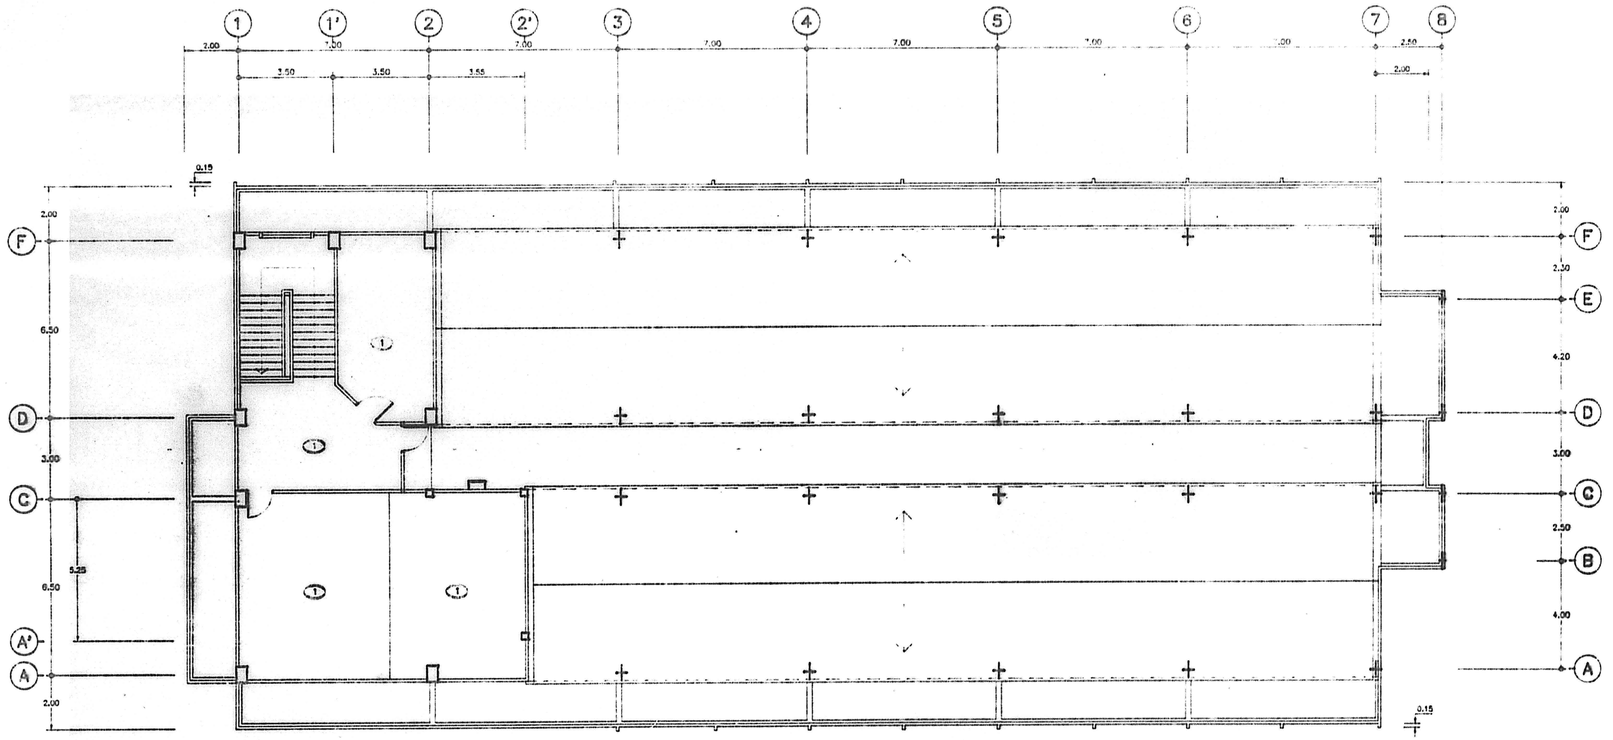

แปลนฝ้าเพดานชั้นหลังคา
มาตราส่วน 1:100

รายการฝ้าเพดาน

สัญญลักษณ์	รายละเอียดฝ้าเพดาน	ติดตั้งสูงจากพื้น
		ความระยะของโครงสร้าง
1	ห้องพื้นลดระดับเทคอนกรีตขัดมันขึ้นรูป	
2 2.2	โครงสร้างอลูมิเนียม ทีบาร์ ระยะ 0.60x0.60 เมตร มีสปริงล็อคโครงสร้างด้วยเหล็กปรับระดับได้ โครงสร้างอลูมิเนียมเป็นชนิดคีมล็อคได้ มีขอบยันผนัง ขนาดความหนาของโครงหลัก(MAIN BAR) ไม่น้อยกว่า 1.5 มม. ความหนาของโครงรอง (CROSS BAR) ไม่น้อยกว่า 1.0 มม. แผ่นฝ้าใช้ กระเบื้องใยหินแผ่นเรียบ หนา 4 มม. มีวัสดุยึดแผ่นฝ้าแบบตัวแบบปรับความแน่นด้วยน็อต และจะต้องมีโครงแข็งยึดยันทุกๆ 9 ตรม. เพื่อต้านแรงลม ขอบผนังยึดด้วย 22 แผ่นยึดเป็น MICRO CEILING หนา 19 มม.	2.50
3	โครงสร้างอลูมิเนียม ทีบาร์ ระยะ 0.60x1.20 เมตร มีสปริงล็อคโครงสร้างด้วยเหล็กปรับระดับได้ โครงสร้างอลูมิเนียมเป็นชนิดคีมล็อคได้ มีขอบยันผนัง ขนาดความหนาของโครงหลัก(MAIN BAR) ไม่น้อยกว่า 1.5 มม. ความหนาของโครงรอง (CROSS BAR) ไม่น้อยกว่า 1.0 มม. แผ่นฝ้าใช้ แผ่น MICRO CEILING หนา 19 มม. มีวัสดุยึดแผ่นฝ้าแบบตัวแบบปรับความแน่นด้วยน็อต และจะต้องมีโครงแข็งยึดยันทุกๆ 9 ตรม. เพื่อต้านแรงลม	2.50
4 4.4	โครงสร้างอลูมิเนียม ทีบาร์ ระยะ 0.60x1.20 เมตร มีสปริงล็อคโครงสร้างด้วยเหล็กปรับระดับได้ โครงสร้างอลูมิเนียมเป็นชนิดคีมล็อคได้ มีขอบยันผนัง ขนาดความหนาของโครงหลัก(MAIN BAR) ไม่น้อยกว่า 1.5 มม. ความหนาของโครงรอง (CROSS BAR) ไม่น้อยกว่า 1.0 มม. แผ่นฝ้าใช้ แผ่น MICRO CEILING หนา 19 มม. มีวัสดุยึดแผ่นฝ้าแบบตัวแบบปรับความแน่นด้วยน็อต และจะต้องมีโครงแข็งยึดยันทุกๆ 9 ตรม. เพื่อต้านแรงลม ขอบผนังยึดด้วย 44 แผ่นยึดเป็น MICRO CEILING หนา 25 มม.	3.00
5	โครงสร้างอลูมิเนียม ทีบาร์ ระยะ 0.60x0.60 เมตร มีสปริงล็อคโครงสร้างด้วยเหล็กปรับระดับได้ โครงสร้างอลูมิเนียมเป็นชนิดคีมล็อคได้ มีขอบยันผนัง ขนาดความหนาของโครงหลัก(MAIN BAR) ไม่น้อยกว่า 1.5 มม. ความหนาของโครงรอง (CROSS BAR) ไม่น้อยกว่า 1.0 มม. แผ่นฝ้าใช้ กระเบื้องใยหินแผ่นเรียบ หนา 4 มม. มีวัสดุยึดแผ่นฝ้าแบบตัวแบบปรับความแน่นด้วยน็อต และจะต้องมีโครงแข็งยึดยันทุกๆ 9 ตรม. เพื่อต้านแรงลม	3.00
หมายเหตุ	ความสูงของฝ้าเพดานวัดจากระดับพื้นสำเร็จรวม กรณีพื้นลดระดับเช่นห้องน้ำ ความสูงของฝ้าเพดานจะต้องรวมระดับที่ลดลงไปด้วย	

กองแบบแผน กระทรวงสาธารณสุข			แบบ
ช่างสำรวจ ช่างเขียน			อาคาร 6 ชั้น 144 เตียง
ฝ่ายสำรวจ	หน.ฝ่ายสำรวจ		
ฝ่ายวางผัง	ลักษณ์		แสดงแบบ
	หน.งานวางผัง		แปลนฝ้าเพดานชั้นหลังคา รายการฝ้าเพดาน
	หน.ฝ่าย วิวัฒน์ โพยมวลย์		
ฝ่ายสถาปัตยกรรม	ลักษณ์ วิวัฒน์ โพยมวลย์		
	หน.งานสถาปัตยกรรม วิวัฒน์ โพยมวลย์		
	หน.ฝ่าย พิชัย อิสรชีนดา		
ฝ่ายวิศวกรรม	วิศวกรไฟฟ้า		แบบเลขที่
	หน.งานวิศวกรรมไฟฟ้า ณรงค์ จันทร์นวล		9073
	วิศวกรเครื่องกล		
	หน.งานวิศวกรรมเครื่องกล ศุภิชัย ไกรินทร์		
	วิศวกรสุขาภิบาล		แผ่นที่ A.20/20
	หน.งานวิศวกรรมสุขาภิบาล วัฒนา ธนูบรรพ์		จำนวน 73
	หน.ฝ่าย กัญจนัจกร์ ลลาบปลุล		ผู้อำนวยการกอง ลักษิพงษ์ กรีธิยุตานนท์

แก้ไขแบบ 1.โดย 2.โดย
วันที่ 4 กย. 2539