



รูปตัดบันได
มาตราส่วน 1:50

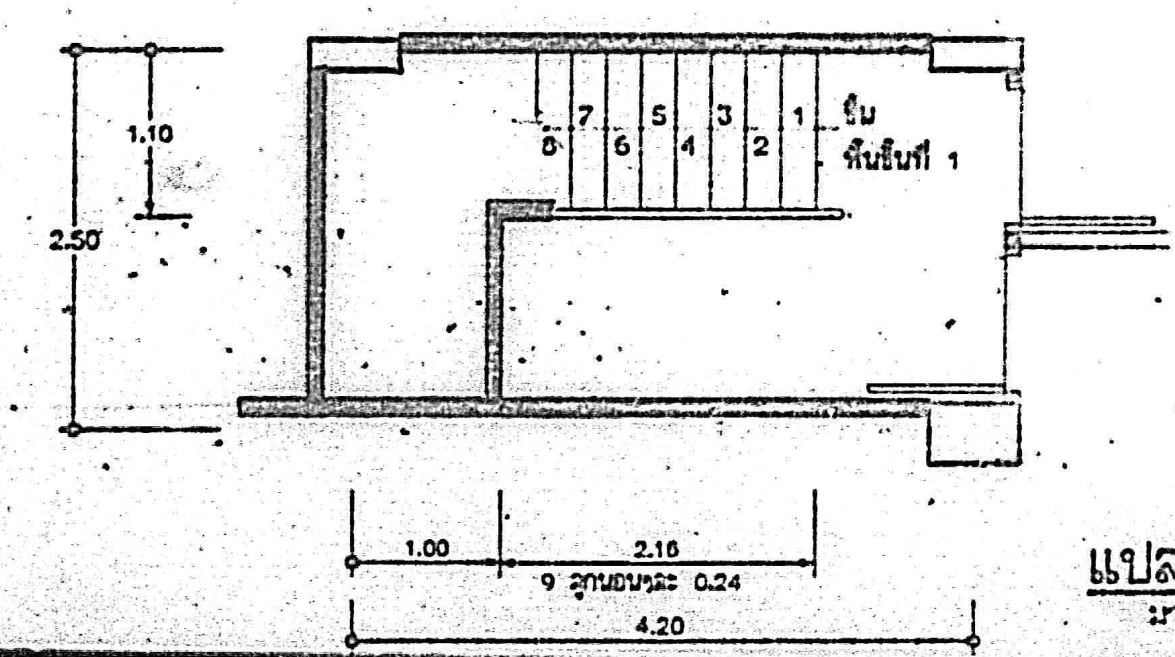

ขยายพันธุ์ ST3
A-13

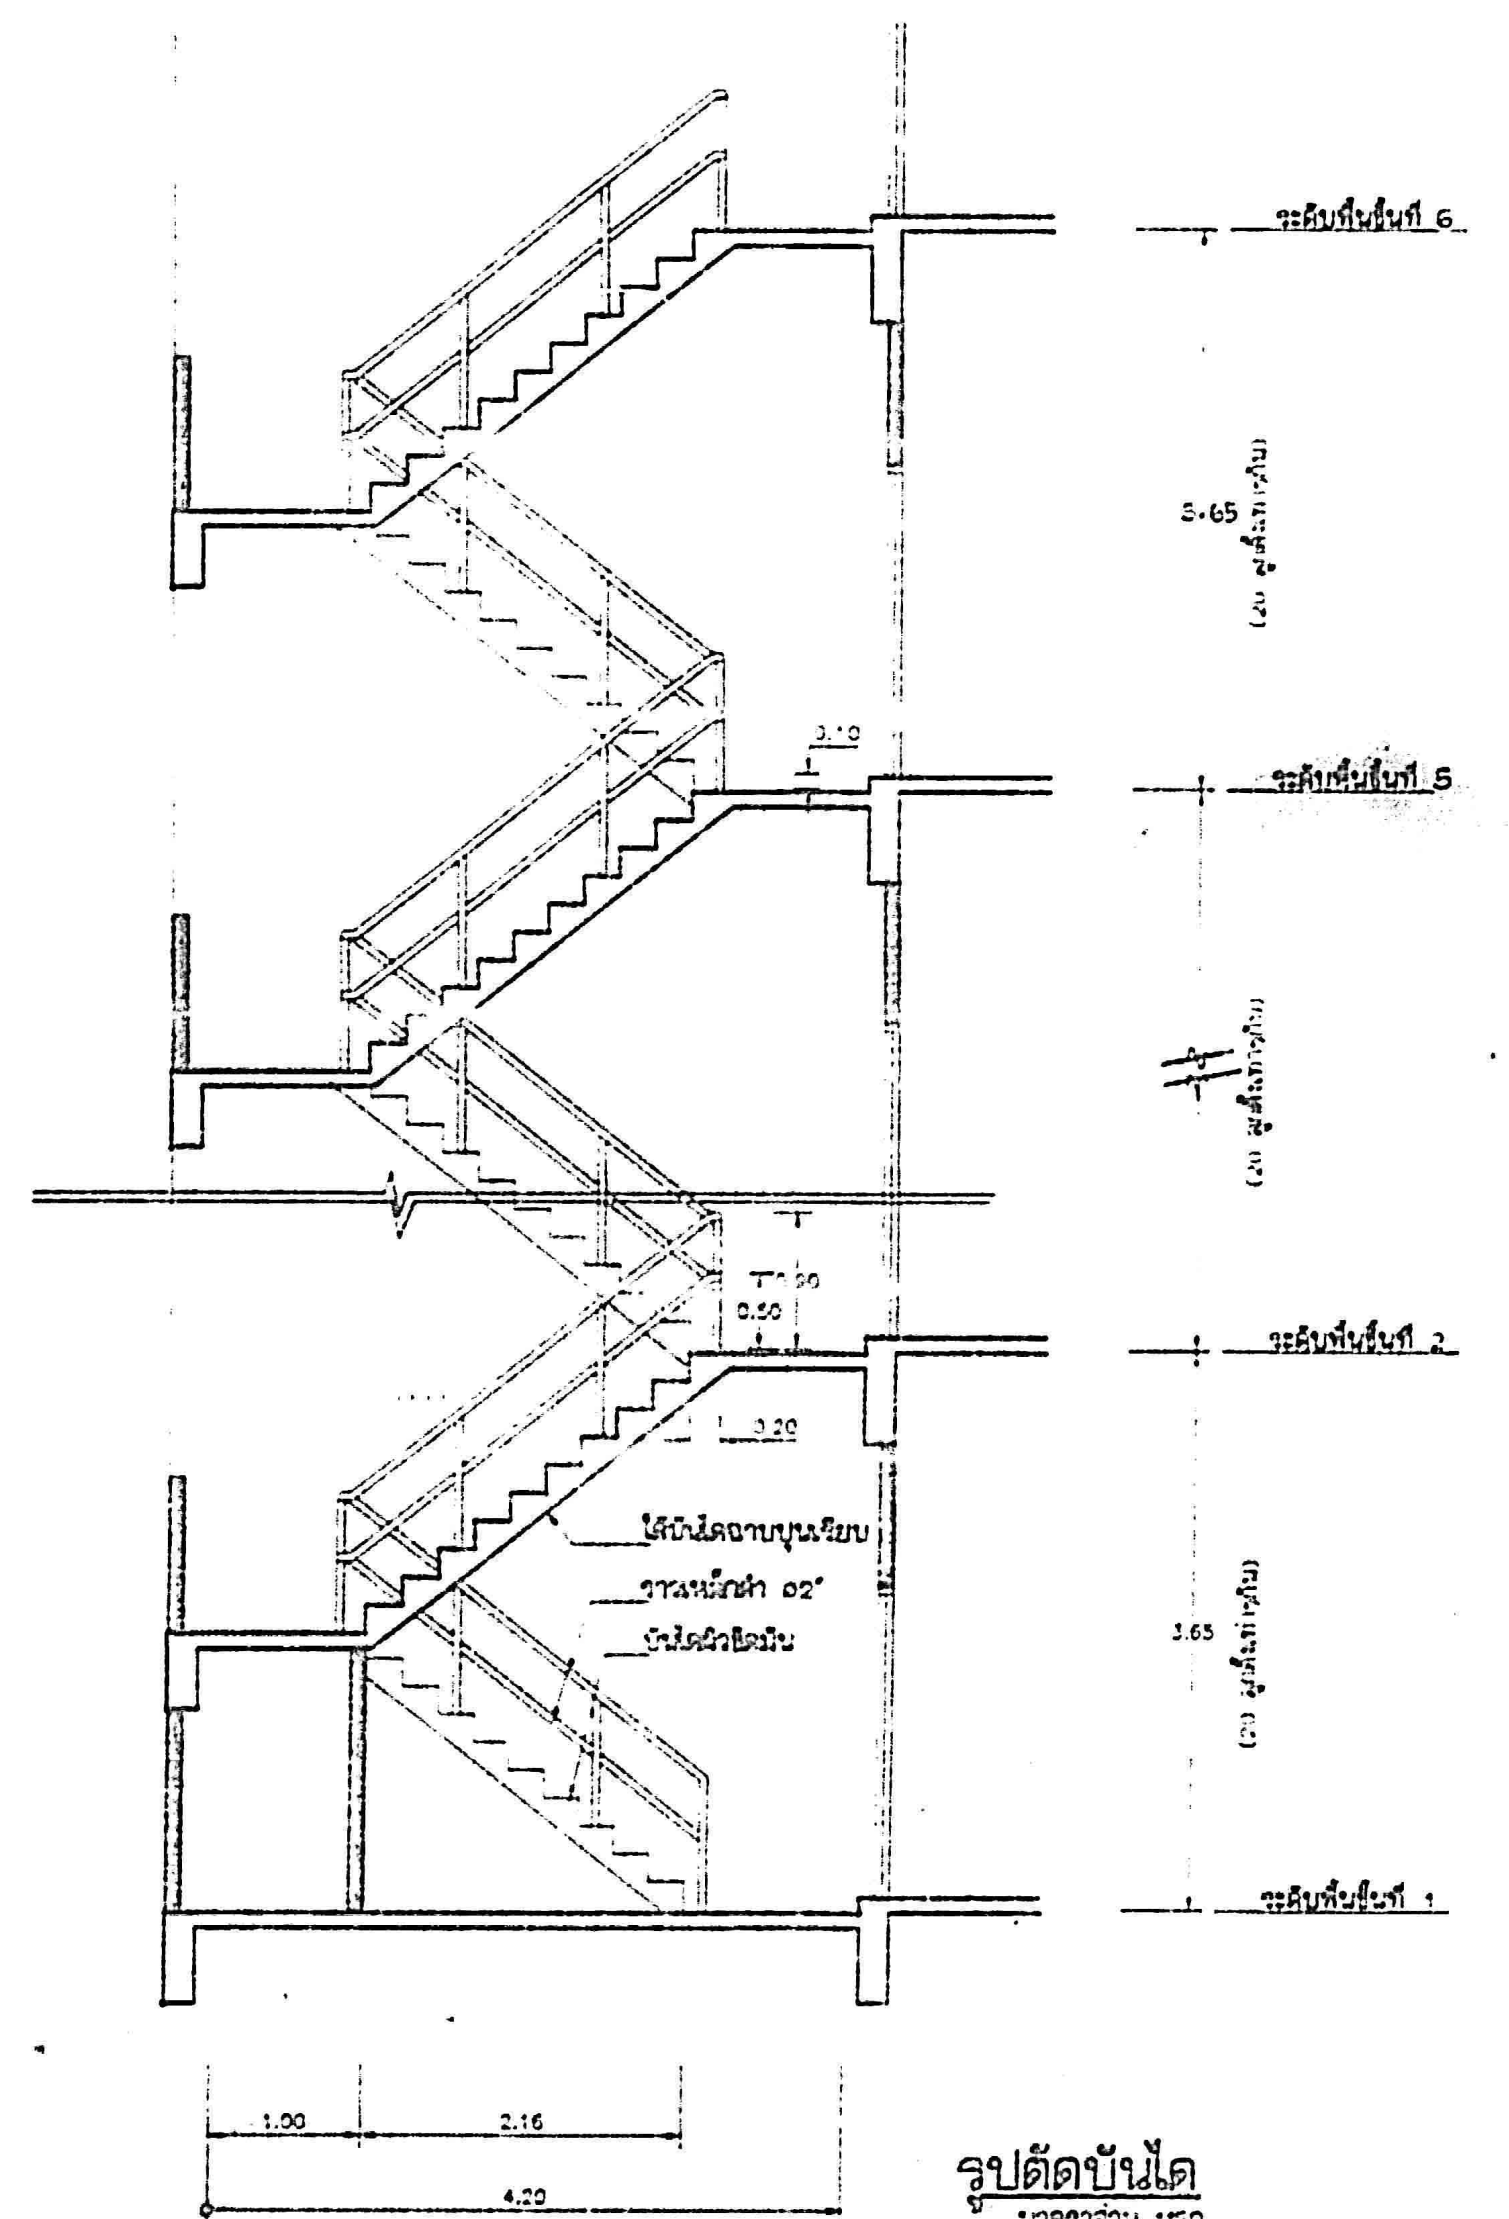

รูปตัดบ้นไค
มาตราฉนวน : ๕๐

[illegible]