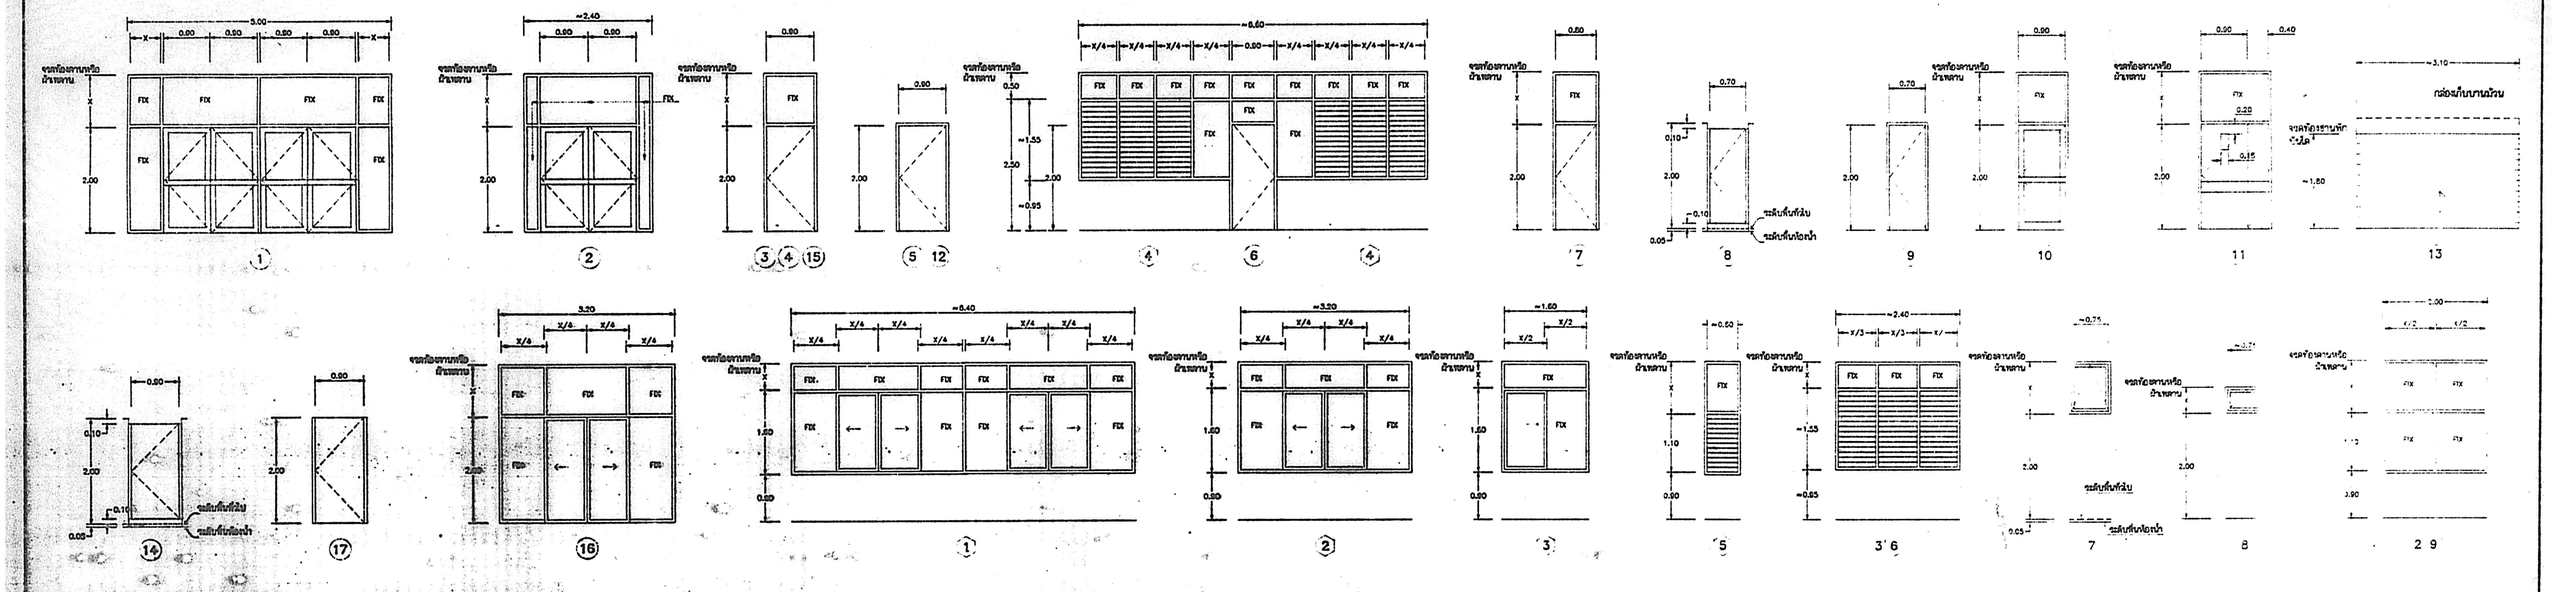

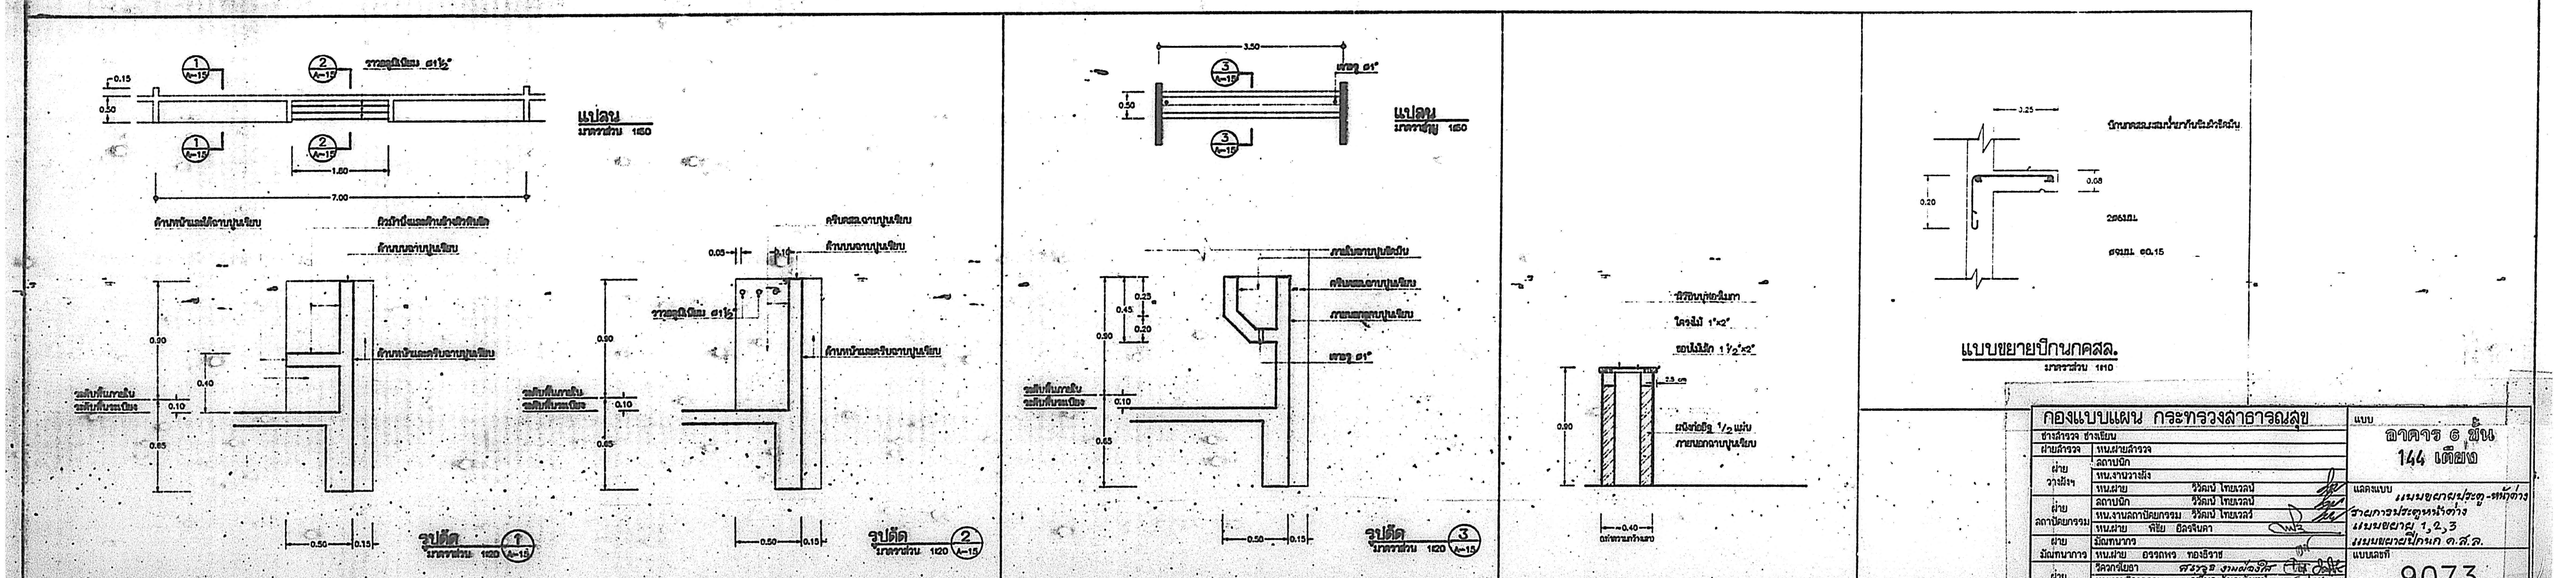

กองแบบแผน กระทรวงสาธารณสุข		แบบ อาคาร 6 ชั้น 144 เตียง
ชำนัญการ ชำนัญการ		
ฝ่ายสำรวจ	หน.ฝ่ายสำรวจ	
ฝ่ายวางผังฯ	สถาปนิก	
	หน.งานวางผัง	
	หน.ฝ่าย วิวัฒน์ โพธิ์เวลน์	
ฝ่ายสถาปัตยกรรม	สถาปนิก วิวัฒน์ โพธิ์เวลน์	แสดงแบบ แบบขยายประตู-หน้าต่าง รายการประตูหน้าต่าง แบบขยาย 1,2,3 แบบขยายปีกนก ค.ส.ล.
	หน.งานสถาปัตยกรรม วิวัฒน์ โพธิ์เวลน์	
	หน.ฝ่าย พิชัย อัลรจินดา	
ฝ่ายมัณฑนาการ	มัณฑนากร	
	หน.ฝ่าย อรรถพร ทองธิราช	แบบเลขที่ 9073
ฝ่ายวิศวกรรม	วิศวกรโยธา	
	หน.งานวิศวกรรม วุฒิพร อัมระนันทน์	
	หน.ฝ่าย ชำรงค์ อนุยาวรรณ	
ฝ่ายสาธารณูปการ	วิศวกรไฟฟ้า	แผ่นที่ A.15/20 แ/ใช้แบบ 1.โดย 2.โดย
	หน.งานวิศวกรรมไฟฟ้า ณรงค์ จันทร์นวล	
	วิศวกรเครื่องกล	จำนวน 73
	หน.งานวิศวกรรมเครื่องกล สุวิทย์ โกสินทร์	
	วิศวกรสุขาภิบาล	วันที่ 4 ก.ย. 2539
	หน.งานวิศวกรรมสุขาภิบาล วัฒนา ธนูบรรพ์	ผู้อำนวยการกอง สิทธิพงษ์ กรีสิยุตานนท์
	หน.ฝ่าย กัญจนจักร์ สถาปนสุด	